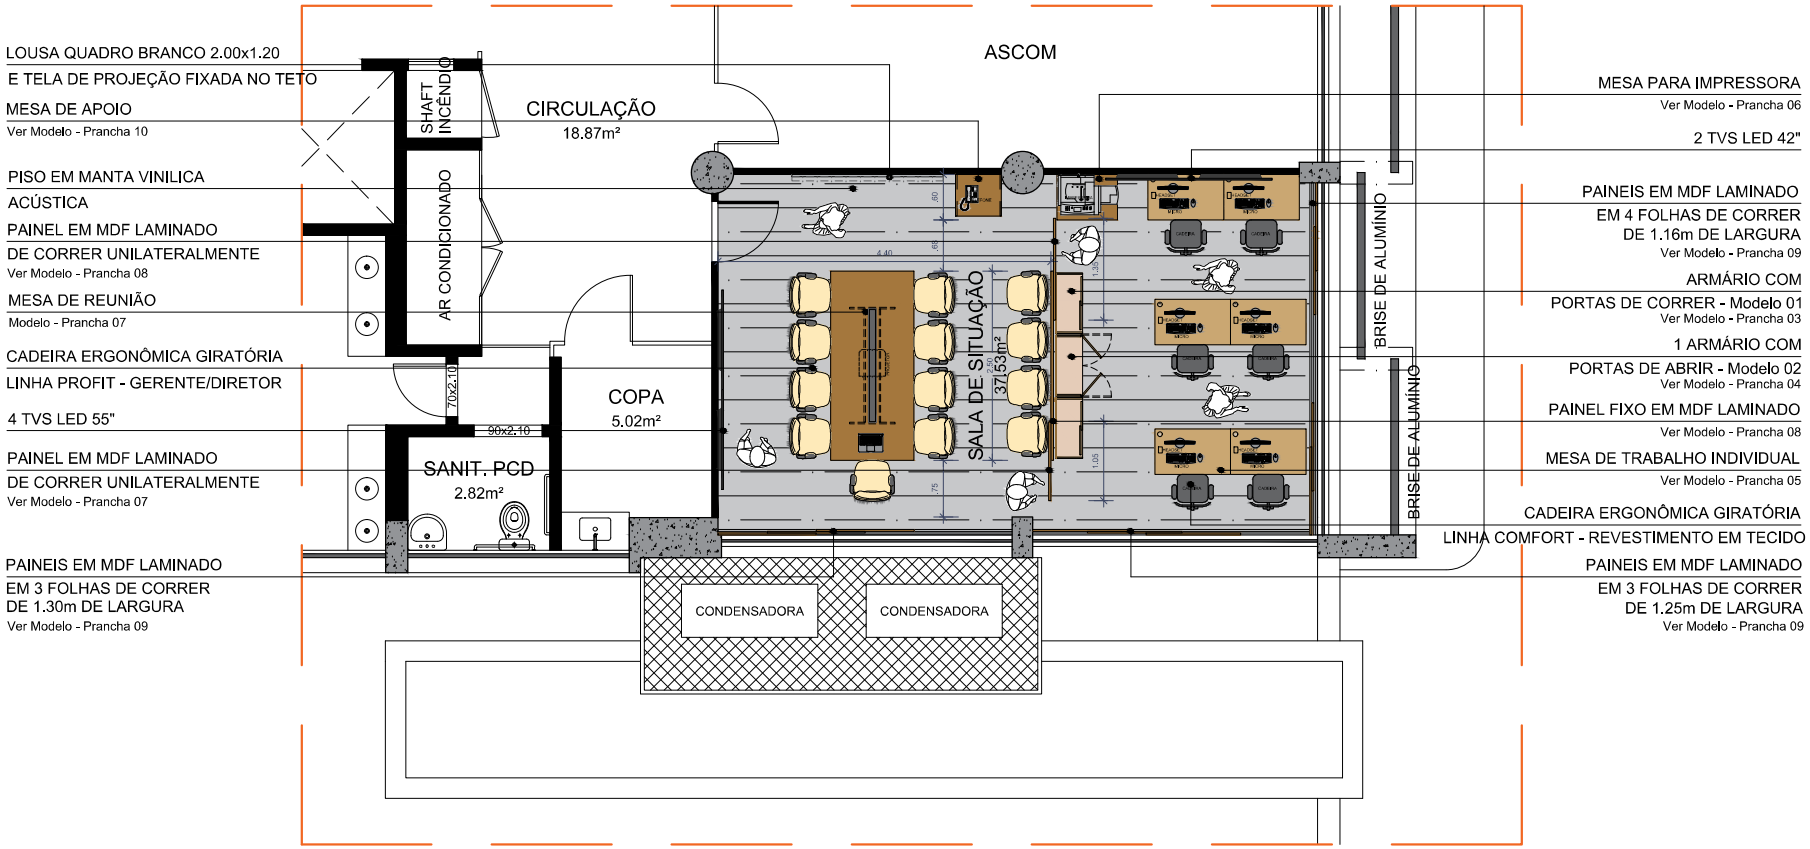

TABELA DE MOBILIÁRIO		
QNT.	DESCRIÇÃO	Nº PRANCHA
02	Armários Modelo 01	03
01	Armário Modelo 02	04
06	Mesa de trabalho individual	05
01	Mesa de impressão	06
01	Mesa de reunião	07
01	Painel em MDF laminado/largura=2.50m	08
01	Painel em MDF laminado/largura=1.05m	08
01	Painel em MDF laminado/largura=1.35m	08
04	Paineis em MDF laminado/largura=1.16m	09
03	Paineis em MDF laminado/largura=1.25m	09
03	Paineis em MDF laminado/largura=1.30m	09
01	Mesa de apoio	10
13	Cadeira Ergonômica Giratória - Gerente/Diretor	-
06	Cadeira Ergonômica Giratória Média - Revestimento tecido	-

SALVADOR
PREFEITURA

PREFEITURA MUNICIPAL DO SALVADOR
SECRETARIA MUNICIPAL DA SAÚDE

PROJETO ARQUITETÔNICO

SALA DE SITUAÇÃO - SMS

ENDEREÇO: R. da Grécia, 3 – Comercio, Salvador – BA, 40010-010

PROPRIETÁRIO: PREFEITURA MUNICIPAL DO SALVADOR

AUTOR DO PROJETO: ARQ. TAMARA NOGUEIRA | DESENHO: ARQ. TAMARA NOGUEIRA

PRANCHA: PLANTA DE LAYOUT

ESCALA: 1:50 | DATA: JUNHO/2021 | REVISÃO: 06 | PRANCHA 01/10

RESPONSÁVEL TÉCNICO: ARQ. TAMARA NOGUEIRA CAU:149118-0

Tamara Nogueira
Arquiteta e Urbanista
CAU: 149118-0
SEINFRA/SOS/SMS