


**VISTA SUPERIOR**  
Armário Modelo 01

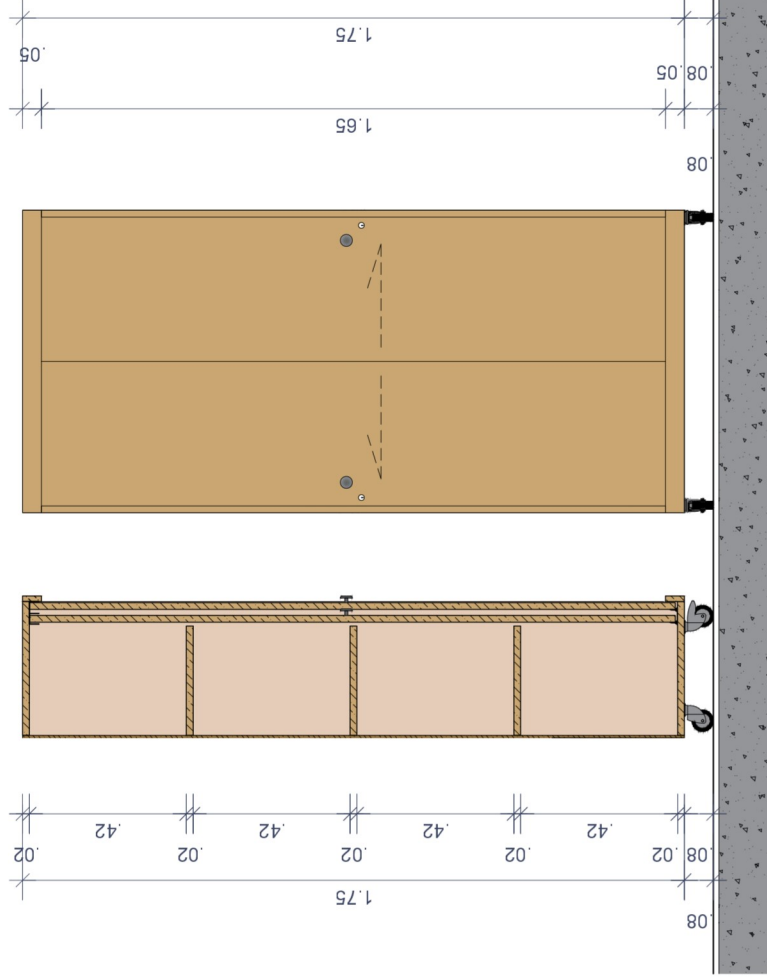

**ELEVAÇÃO E CORTE**  
Armário Modelo 01

**OBSERVAÇÕES**

Armário alto, em MDF laminado, fechado com duas portas de correr. Abertura através de dois puxadores cogumelo de 32mm, em aço escovado, e fechaduras para portas de correr com chaves escamoteáveis. O armário deverá ter rodízios que possam ser estabilizados quando for necessário.

A cor da laminação em fôrmica deverá ser decidida após apresentação das amostras disponíveis pela empresa, bem como os fitamentos necessários.

O projeto acima é uma orientação do modelo do móvel, tendo a empresa responsável pela fabricação a obrigação de desenvolver o projeto da estrutura e detalhamento do mesmo a fim de garantir a sua estabilidade e durabilidade, conforme critérios da Secretaria de Saúde.

Deverão ser respeitadas as dimensões gerais e proporcionalidade das medidas do projeto.



**PREFEITURA MUNICIPAL DO SALVADOR**  
SECRETARIA MUNICIPAL DA SAÚDE

PROJETO ARQUITETÔNICO

**SALA DE SITUAÇÃO – SMS**

ENDEREÇO: R. da Grécia, 3 – Comércio, Salvador – BA, 40010-010

PROPRIETÁRIO: PREFEITURA MUNICIPAL DO SALVADOR

AUTOR DO PROJETO: ARQ. TAMARA NOGUEIRA

DESENHO: ARQ. TAMARA NOGUEIRA

FRANCHA:

PROJETO MÓVEIS – ARMÁRIO MODELO 01

ESCALA: 1:10

DATA: MAIO/2021

REVISÃO: 05

RESPONSÁVEL TÉCNICO: ARQ. TAMARA NOGUEIRA CAU:149118-0

*Tamara*  
ARQUITETA TÁMARA NOGUEIRA  
CAU: 149118-0  
ESP/BA/555/SMS

FRANCHA

**03** / 10