


## OBSERVAÇÕES

Armário alto, em MDF laminado, semi-aberto, com duas portas de abrir na parte inferior. Abertura através de dois puxadores cogumelo de 32mm, em aço escovado, e fechadura para travamento das portas, com chave escamoteável. O armário deverá ter rodízios que possam ser estabilizados quando for necessário.


A cor da lamination em fórmica deverá ser decidida após apresentação das amostras disponíveis pela empresa, bem como os fitamentos necessários.

O projeto acima é uma orientação do modelo do móvel, tendo a empresa responsável pela fabricação a obrigação de desenvolver o projeto da estrutura e e detalhamento do mesmo a fim de garantir a sua estabilidade e durabilidade, conforme critérios da Secretaria de Saúde.

Deverão ser respeitadas as dimensões gerais e proporcionaisidade das medidas do projeto.

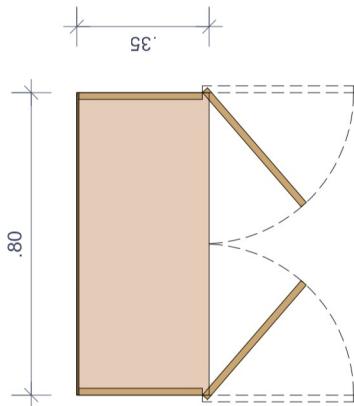

**VISTA SUPERIOR**  
Armário Modelo 02

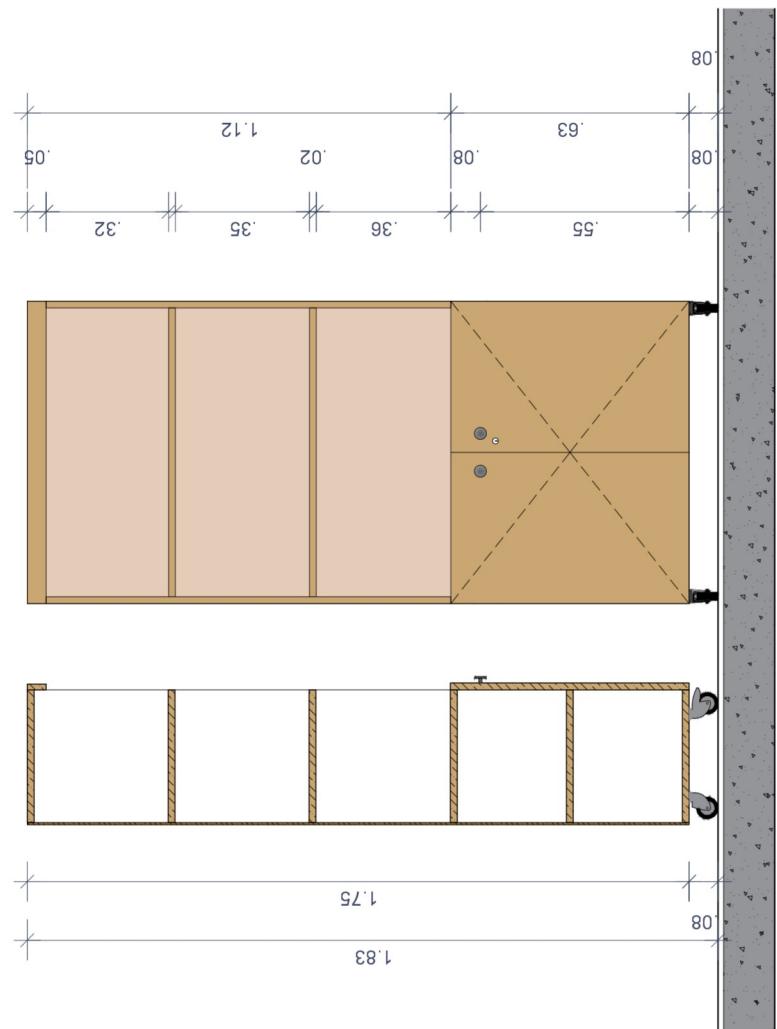

**ELEVAÇÃO E CORTE**  
Armário Modelo 02



**PREFEITURA MUNICIPAL DO SALVADOR**  
SECRETARIA MUNICIPAL DA SAÚDE

PROJETO ARQUITETÔNICO

SALA DE SITUAÇÃO – SMS

ENDERECO: R. da Grécia, 3 – Comércio, Salvador – BA, 40100-010

PROPRIETÁRIO: PREFEITURA MUNICIPAL DO SALVADOR

AUTOR DO PROJETO: ARQ. TAMARA NOGUEIRA

DESENHO: ARQ. TAMARA NOGUEIRA

PRANCHA:

PROJETO MÓVEIS – ARMÁRIO MODELO 02

ESCALA: 1:10 DATA: MAIO/2021

REVISÃO: 05 PRANCHA

**04/10**  
*Tamara Nogueira*  
Técnico em Arquitetura e Planejamento  
Ingenier en Architecture et Urbanisme  
Engenheiro de Arquitetura e Planejamento  
ENGENHARIA/SSES/SUS