



OBSERVAÇÕES

Mesa de reunião, em MDF laminado, com grelha central para passagem do cabeamento, conforme dimensões em projeto.


A cor da laminação em fórmica deverá ser decidida após apresentação das amostras disponíveis pela empresa, bem como os fitamentos necessários.

O projeto acima é uma orientação do modelo do móvel, tendo a empresa responsável pela fabricação a obrigação de desenvolver o projeto da estrutura e detalhamento do mesmo a fim de garantir a sua estabilidade e durabilidade, conforme critérios da Secretaria de Saúde.

Deverão ser respeitadas as dimensões gerais e proporcionalidade das medidas do projeto.

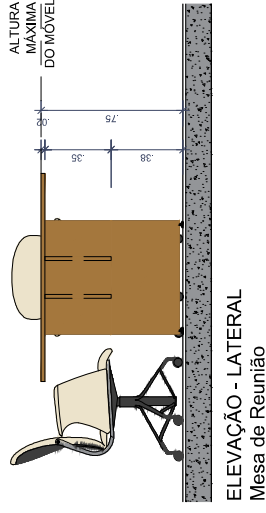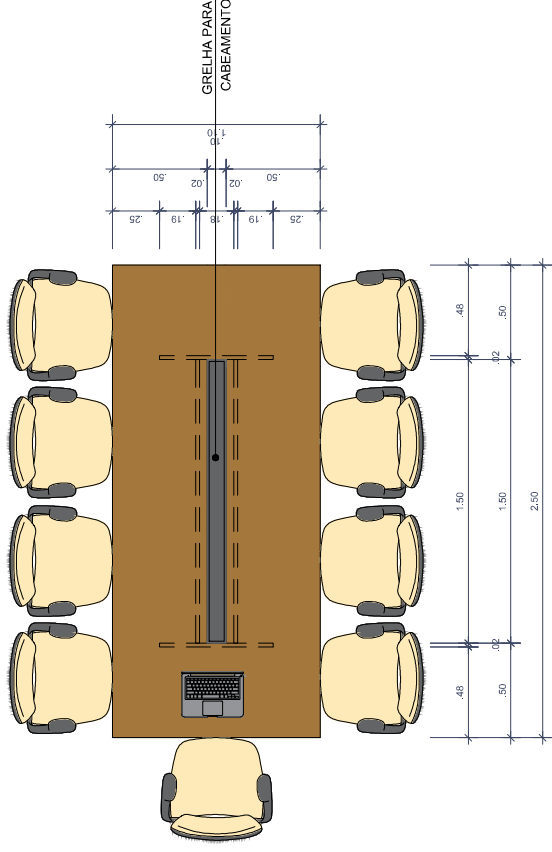

ELEVAÇÃO - LATERAL
Mesa de Reunião

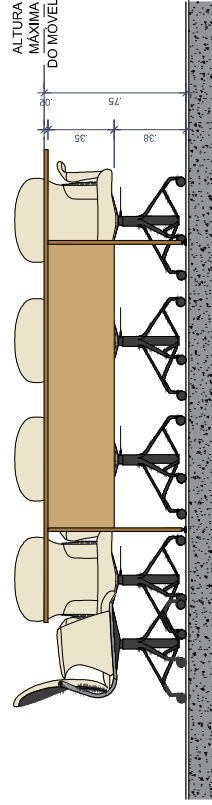

ELEVAÇÃO - FRONTAL
Mesa de Reunião



PREFEITURA MUNICIPAL DO SALVADOR
SECRETARIA MUNICIPAL DA SAÚDE

PROJETO ARQUITETÔNICO

SALA DE SITUAÇÃO – SMS

ENDEREÇO: R. do Grécia, 3 – Comércio, Salvador – BA, 40010-010

PROPRIETÁRIO: PREFEITURA MUNICIPAL DO SALVADOR

AUTOR DO PROJETO: ARQ. TAMARA NOGUEIRA DESENHO: ARQ. TAMARA NOGUEIRA

FRANCHA: PROJETO MÓVEIS – MESA IMPRESSORA

ESCALA: 1:20 DATA: MAIO/2021 REVISÃO: 05 FRANCHA

RESPONSÁVEL TÉCNICO: ARQ. TAMARA NOGUEIRA CAU:149118-0

Arquiteta
TAMARA NOGUEIRA
CAU: 149118-0
ENREH/565/SMS

07/10